




**ЗЕЛЕНИ  
БАЛКАНИ**  
greenbalkans.org

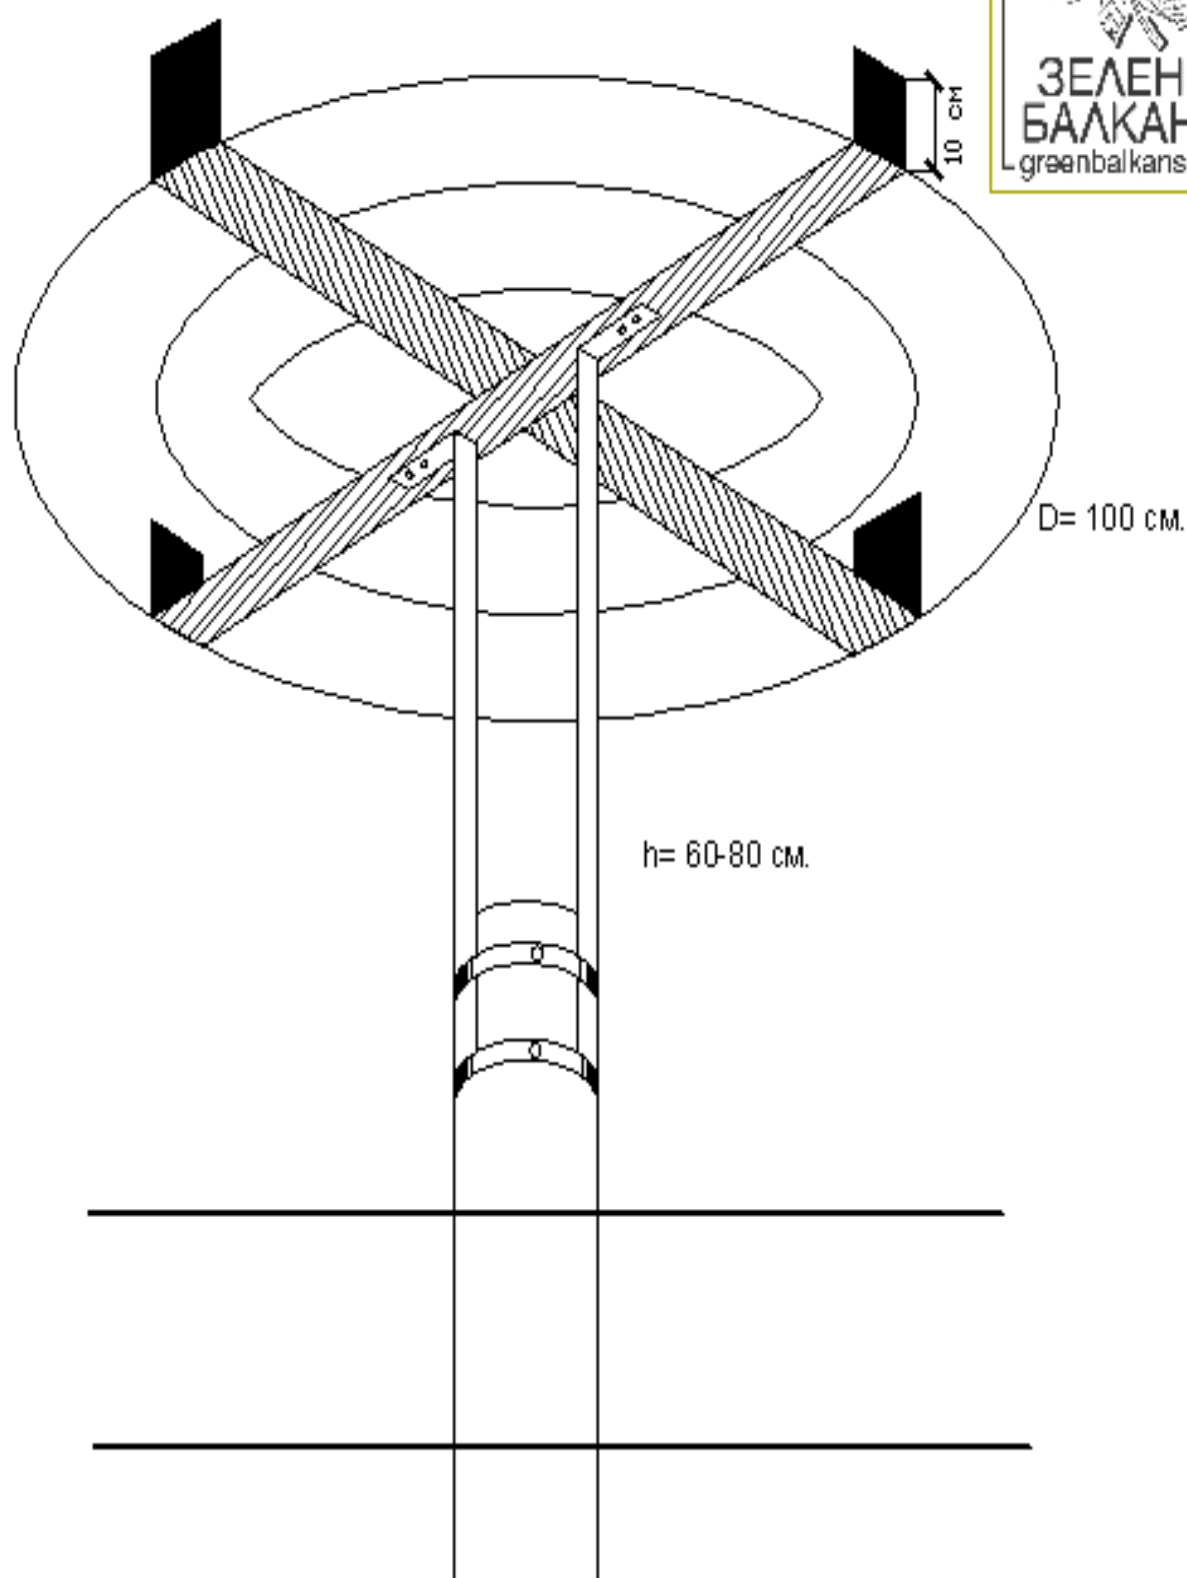



### **Зелени Балкани**

чертеж:


Примерна схема на изкуствена гездилка  
вариант 1

изработил:

Луиза Бабилян

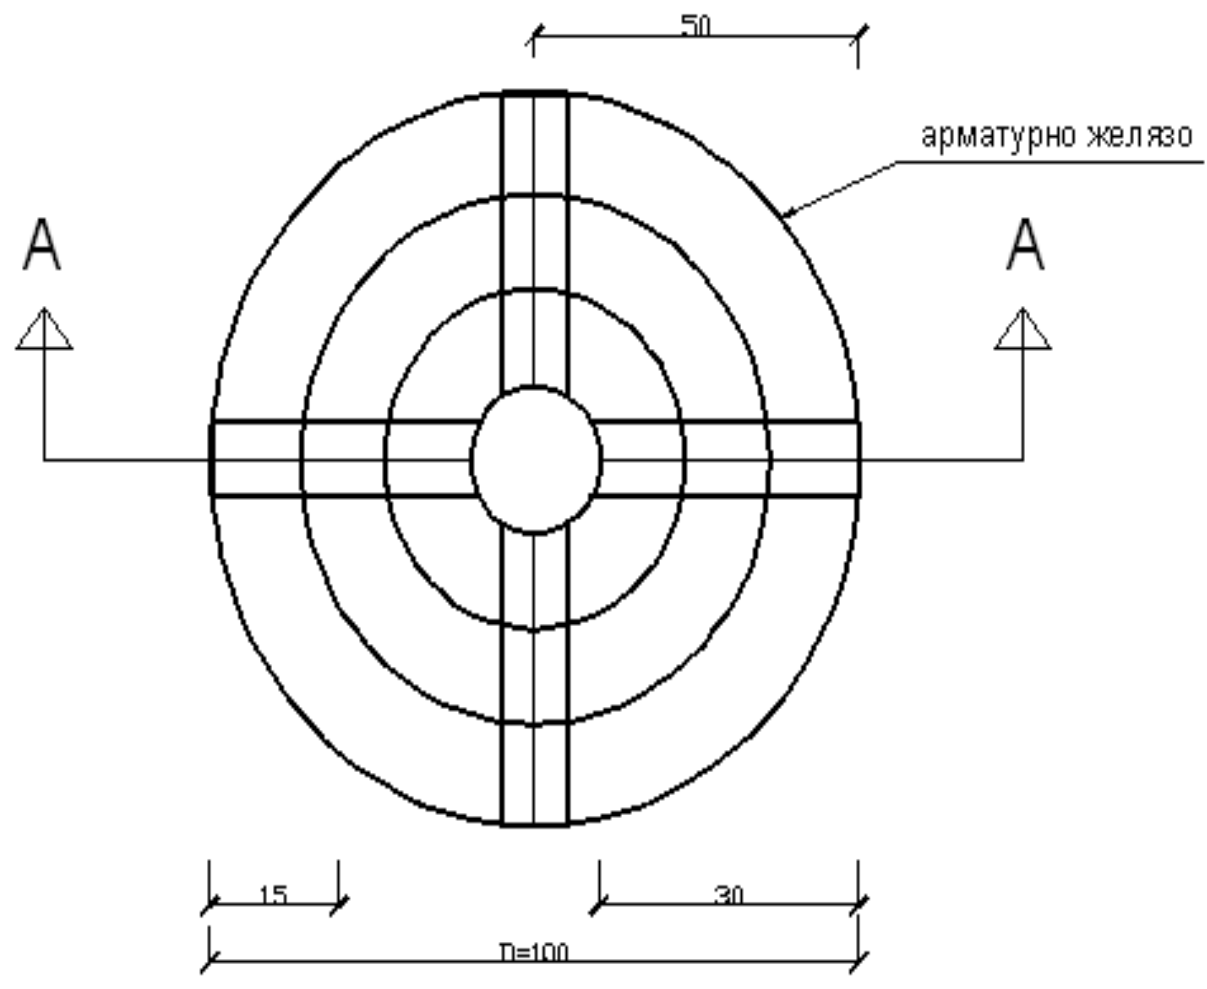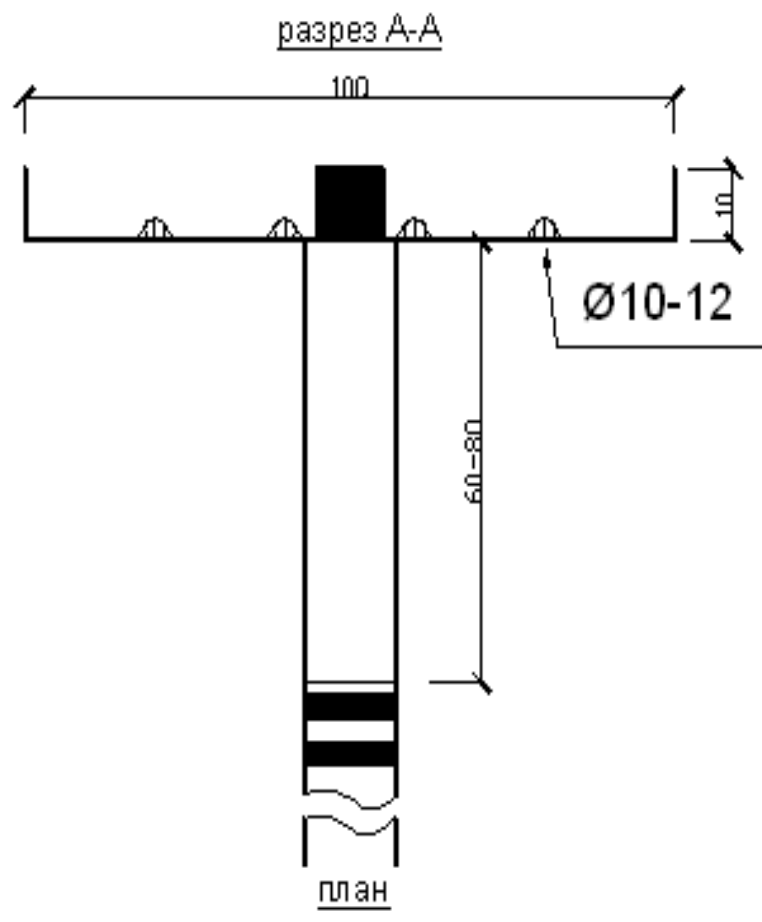


<b>Зелени Балкани</b>	
чертеж :	Примерна схема на изкуствена гнездилка вариант 1
изработил :	Луиза Бабилян

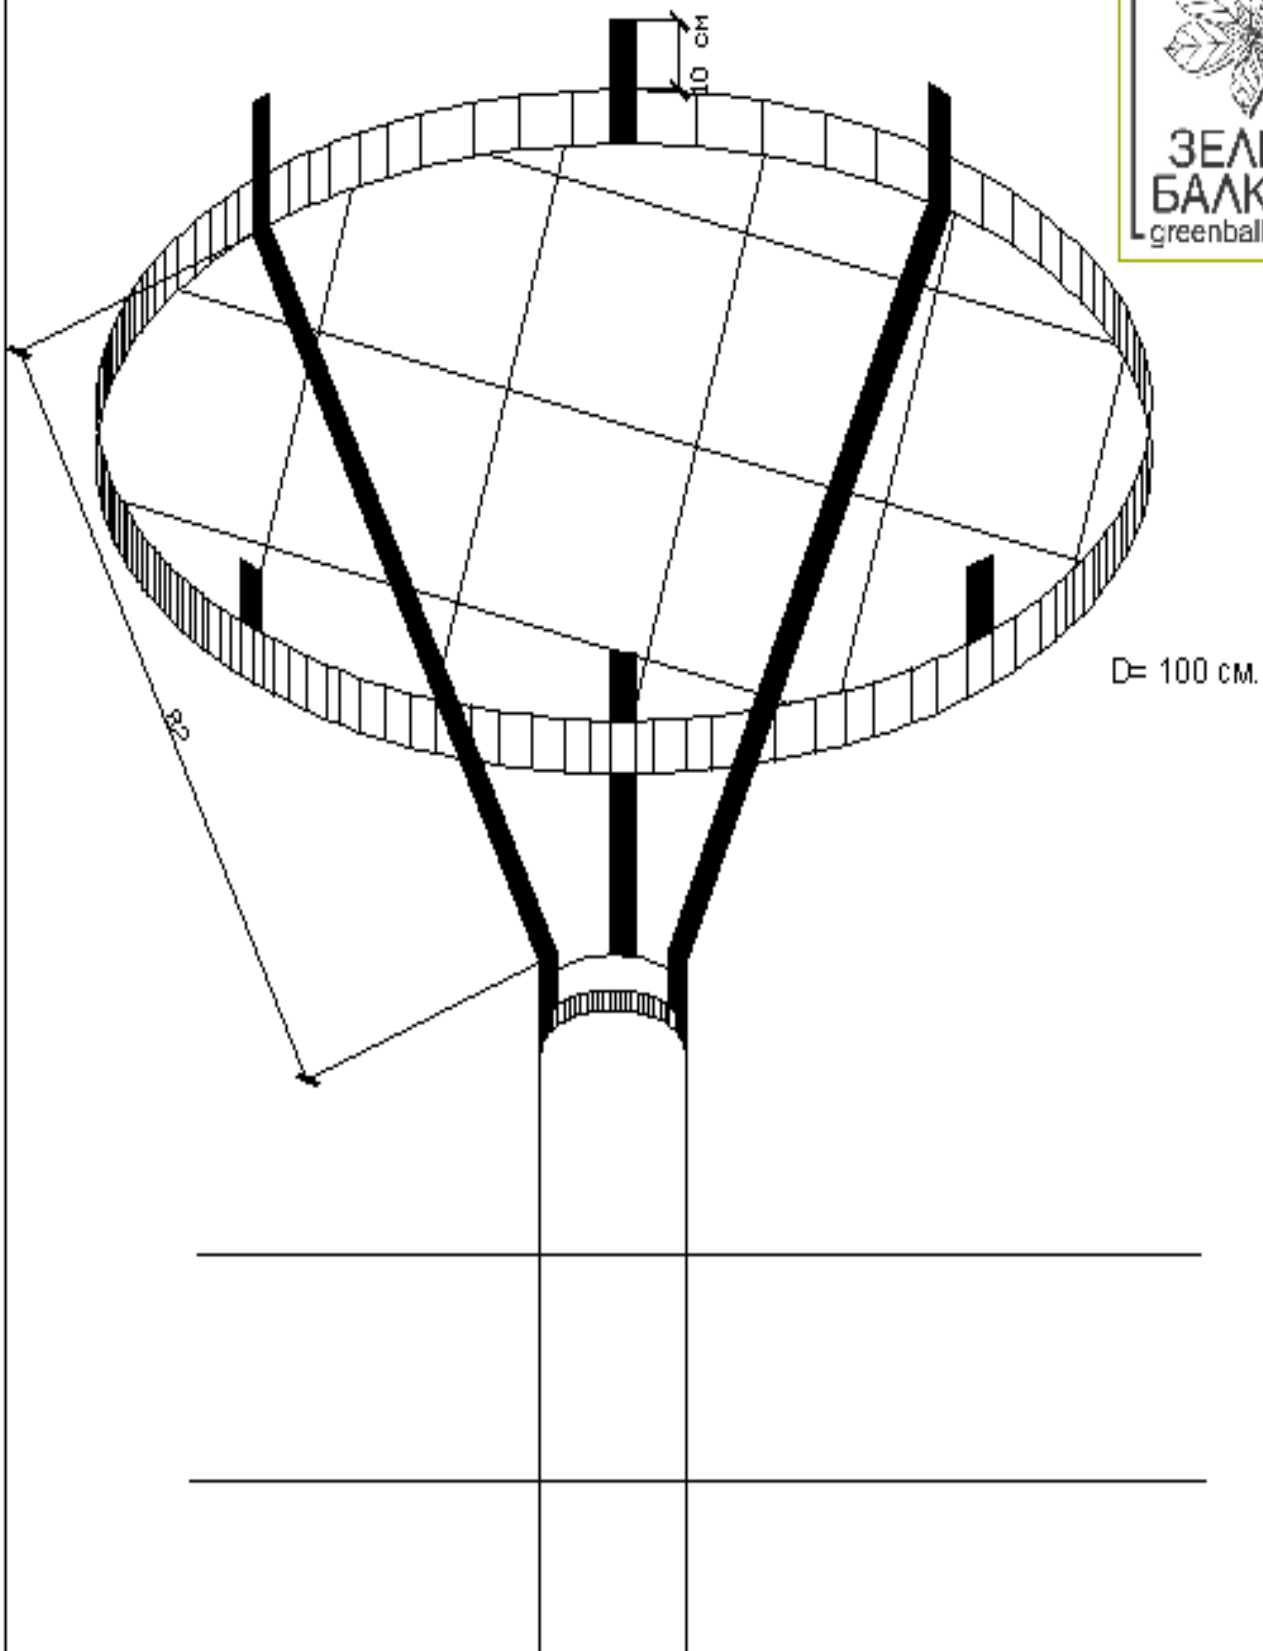


<b>Зелени Балкани</b>	
чертеж:	Примерна схема на изкуствена гнездилка вариант 2
изработил:	Луиза Бабикиан

разрез А-А

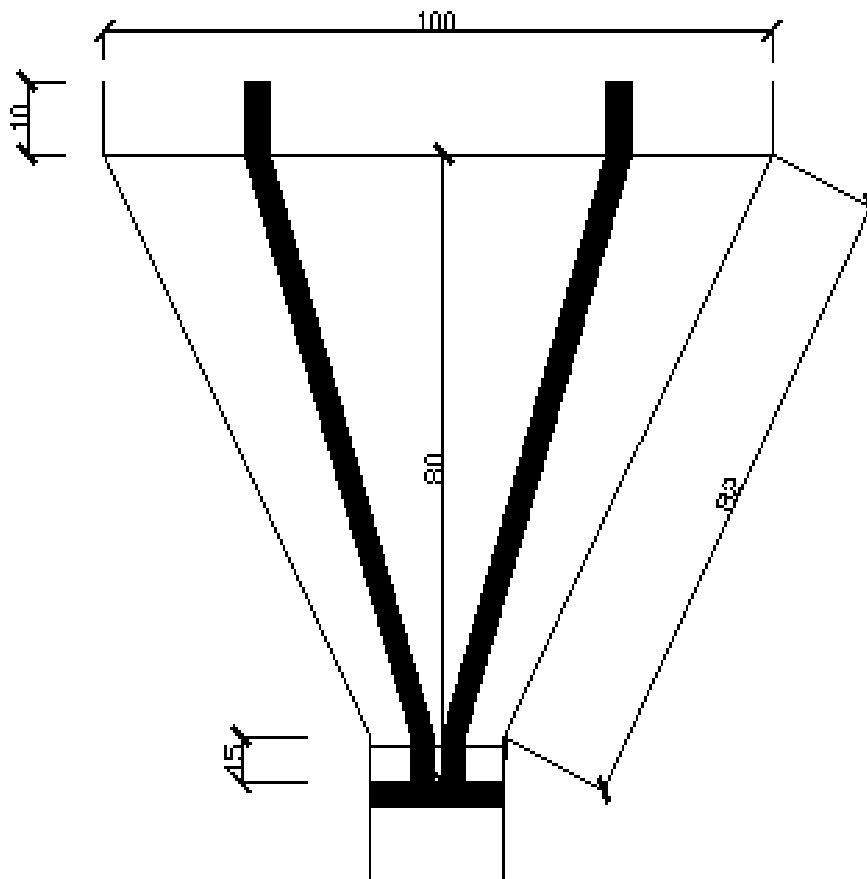

план

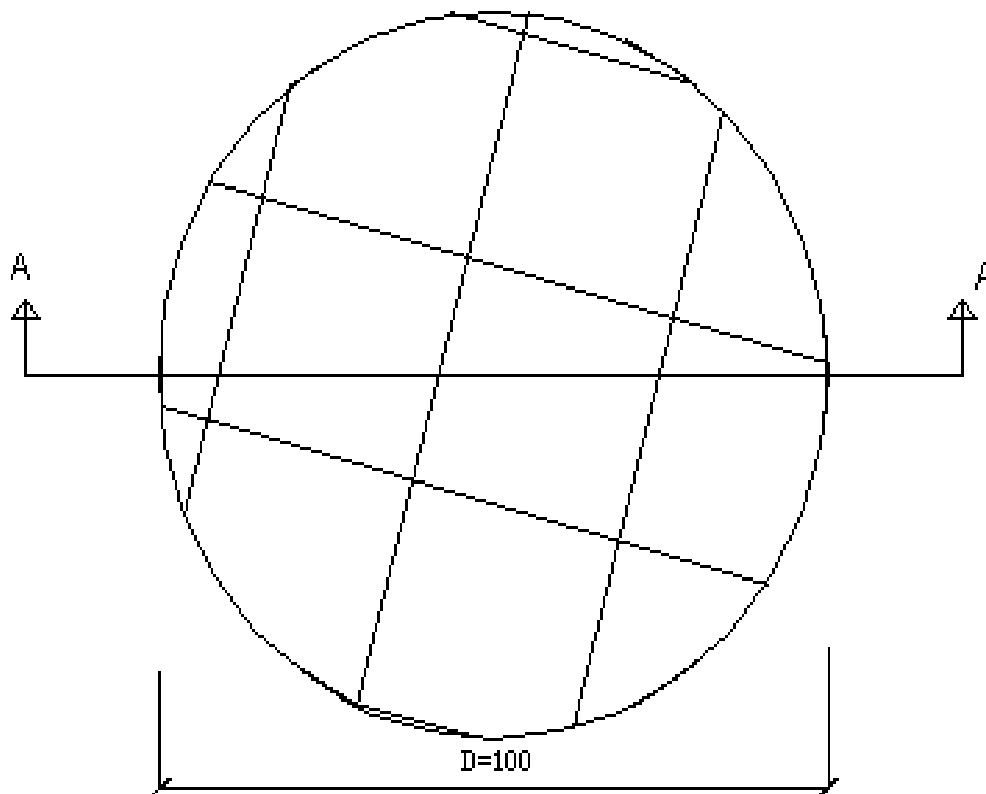

**Зелени Балкани**

чертеж:

Примерна схема на изкуствена гнездилка  
вариант 2

изработил:

Луиза Бабилян